


架台部 側面図(北側)

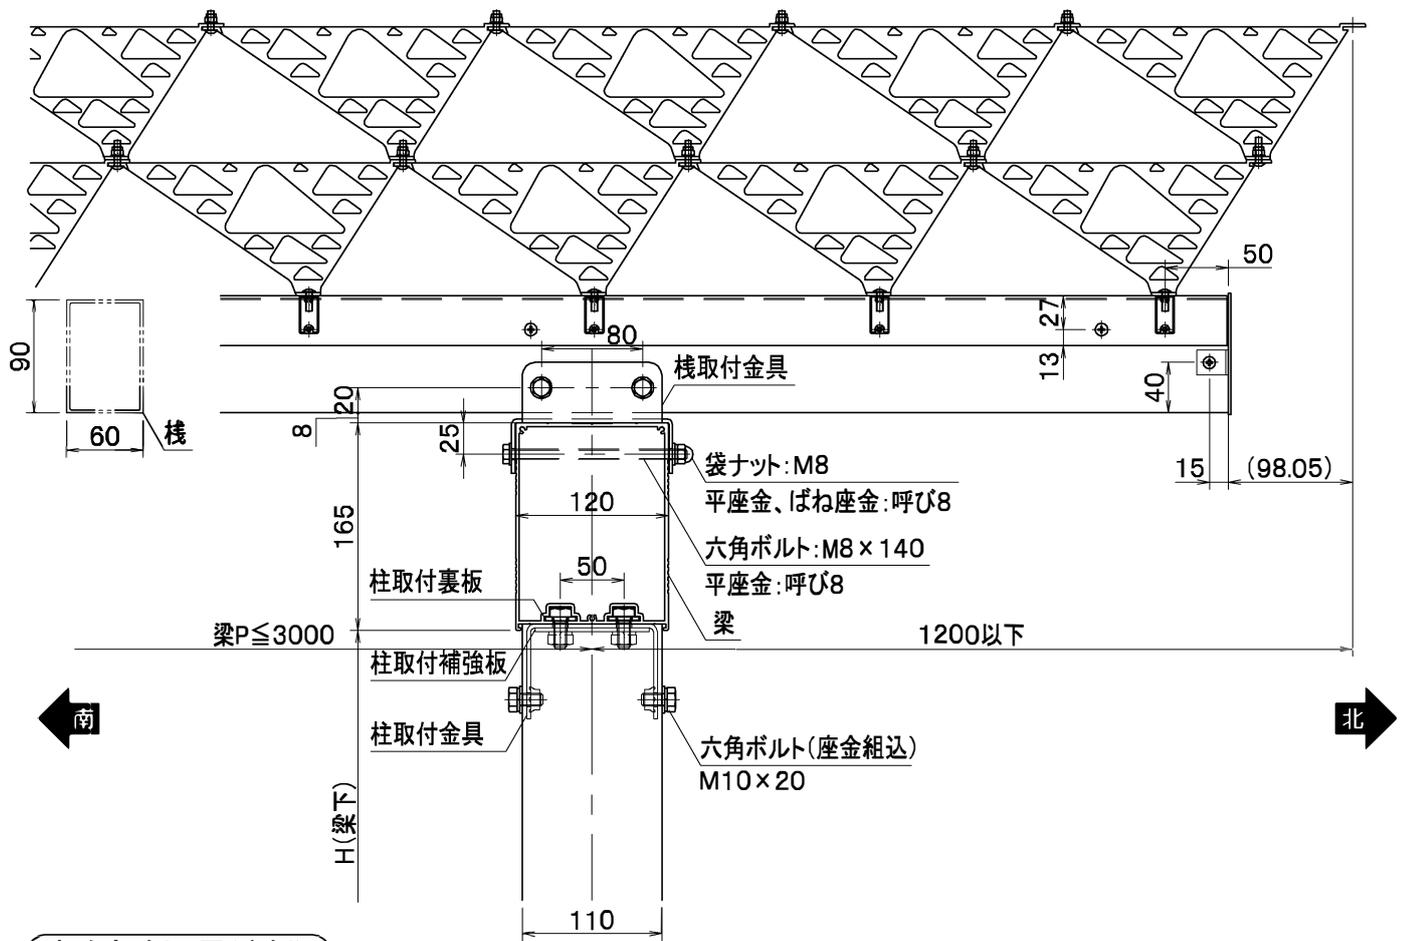

架台部 側面図(南側)

